


Résidence Munster

Rez-de-chaussée

Superficie: 865,06 mc

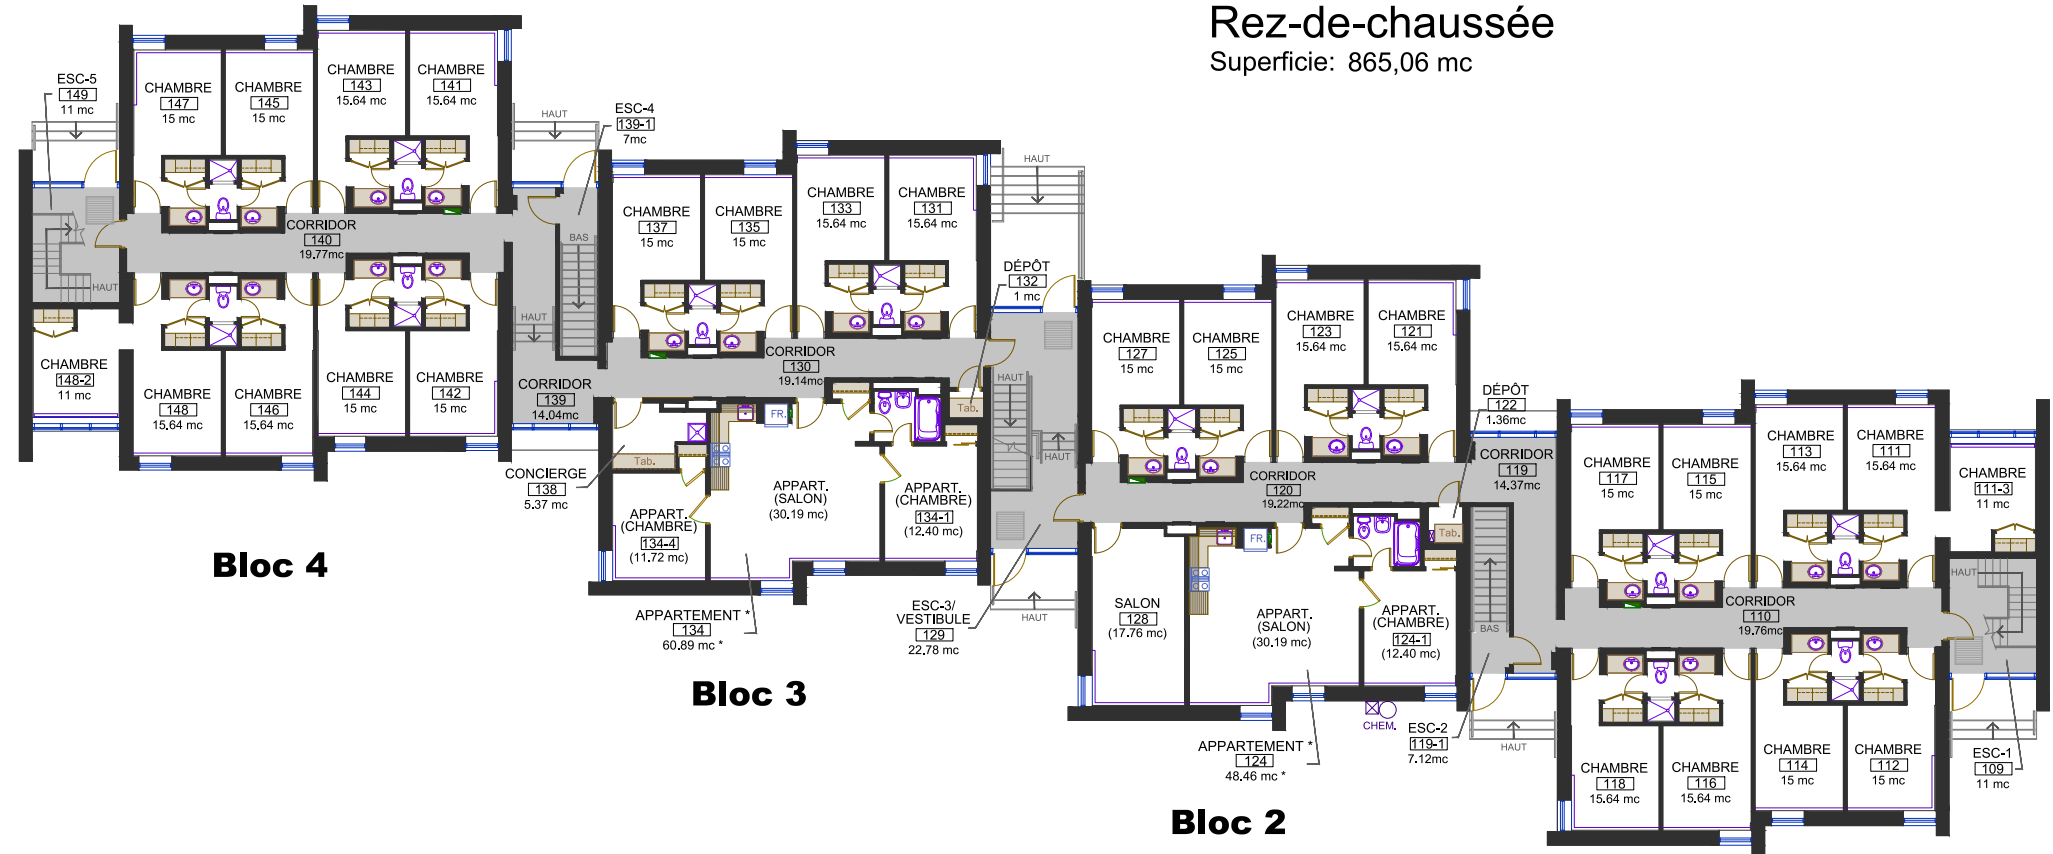

Bloc 4

Bloc 3

Bloc 2

Bloc 1



UNIVERSITÉ
BISHOP'S
UNIVERSITY

* Superficie des appartements =
superficie totale (incluant le salon,
les chambres, la salle de bain et le
vestiaire)

0 1 2,5 5 m
Échelle: 1:250

Code d'imm.
23

Munster
Rez-de-chaussée
Superficie: 865,06 mc

Date du relevé :
Novembre 1999

Mise à jour : (M19-04)
Avril 2019

Rez

Page 2 / 5