


Résidence Munster

Étage 2

Superficie: 865,06 mc

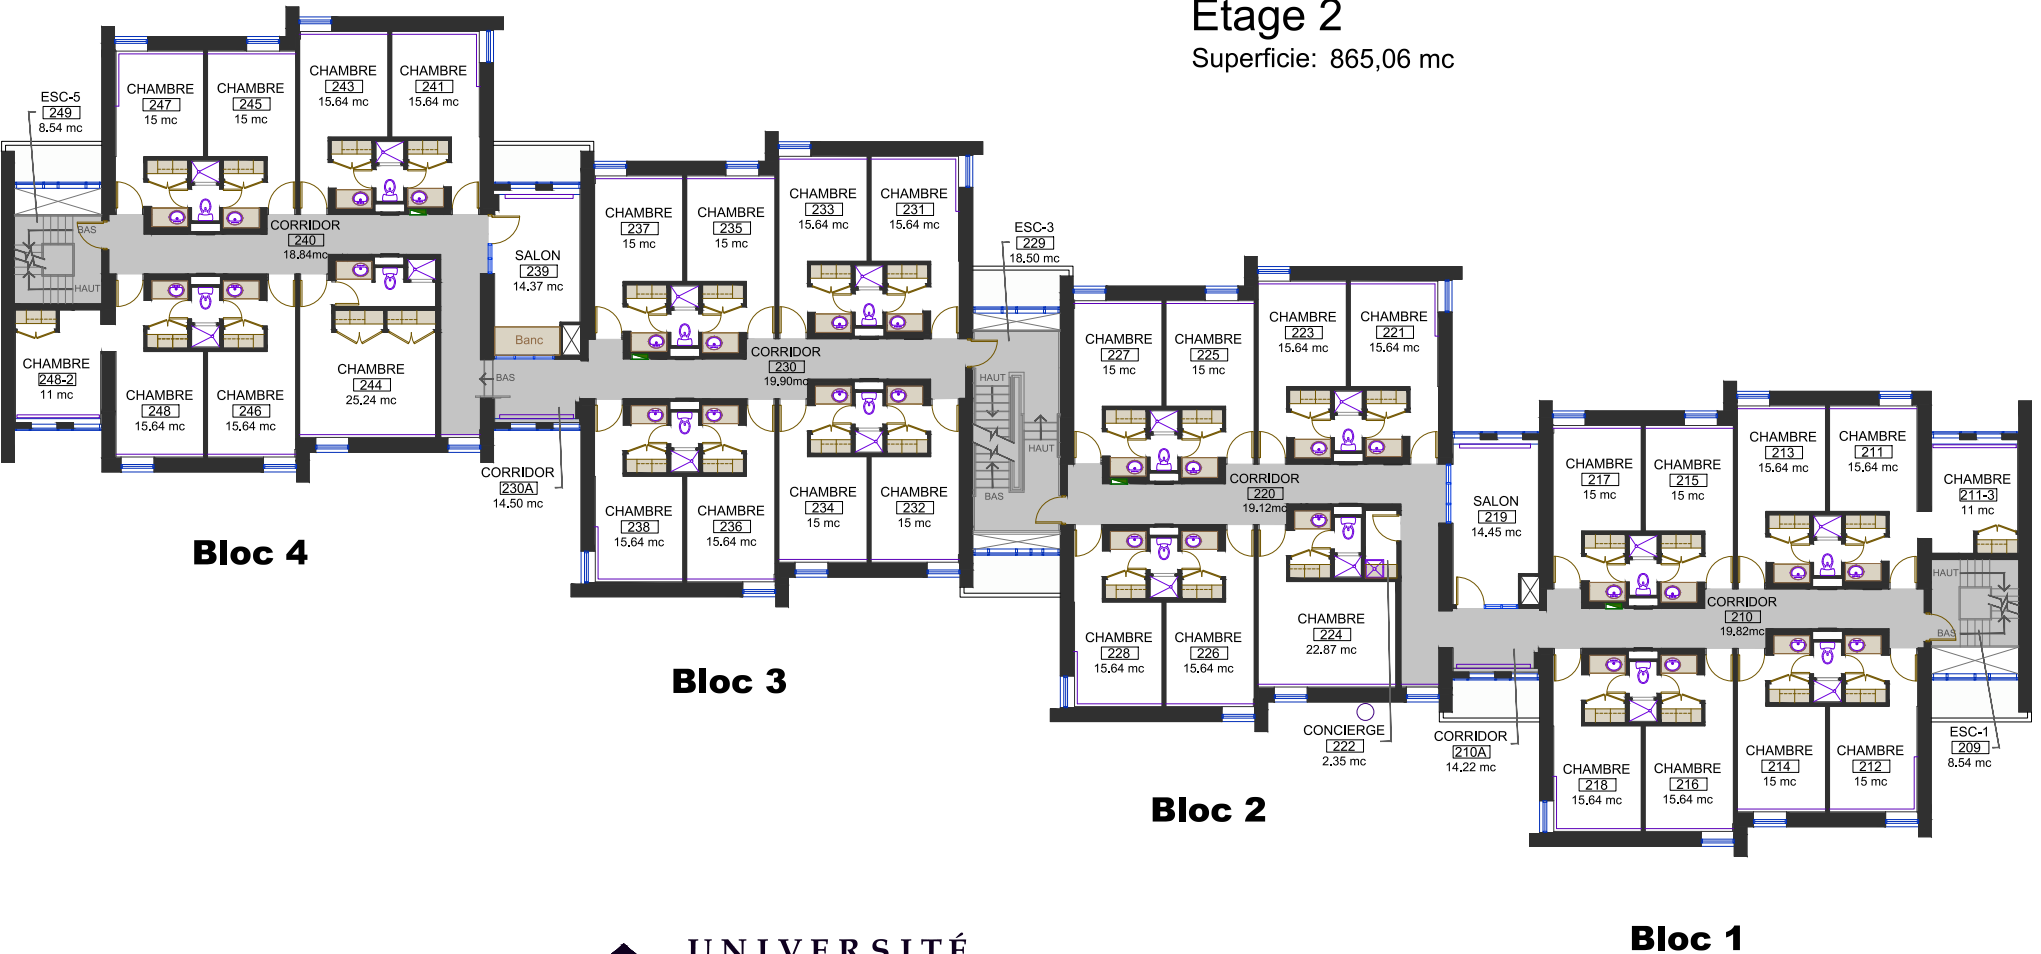

0 1 2,5 5 m
Échelle: 1:250

Code d'imm.
23

Munster
Étage 2
Superficie: 865,06 mc

Date du relevé :
Novembre 1999
Mise à jour : (M19-04)
Avril 2019

Étage 2
Page 3 / 5