

UNIVERSITÉ BISHOP'S

Paterson Hall

Rez-de-chaussée (Superficie : 1620 mc)


Sous-sol (Superficie : 15 mc)

Légende :

- Appartements : 668 mc
- Circulation : 292,1 mc
- Salles de bain
- Espaces communs : 456,5 mc
- Dépôts
- Services : 60,6 mc (+15 mc sous-sol)



Échelle: 1:300

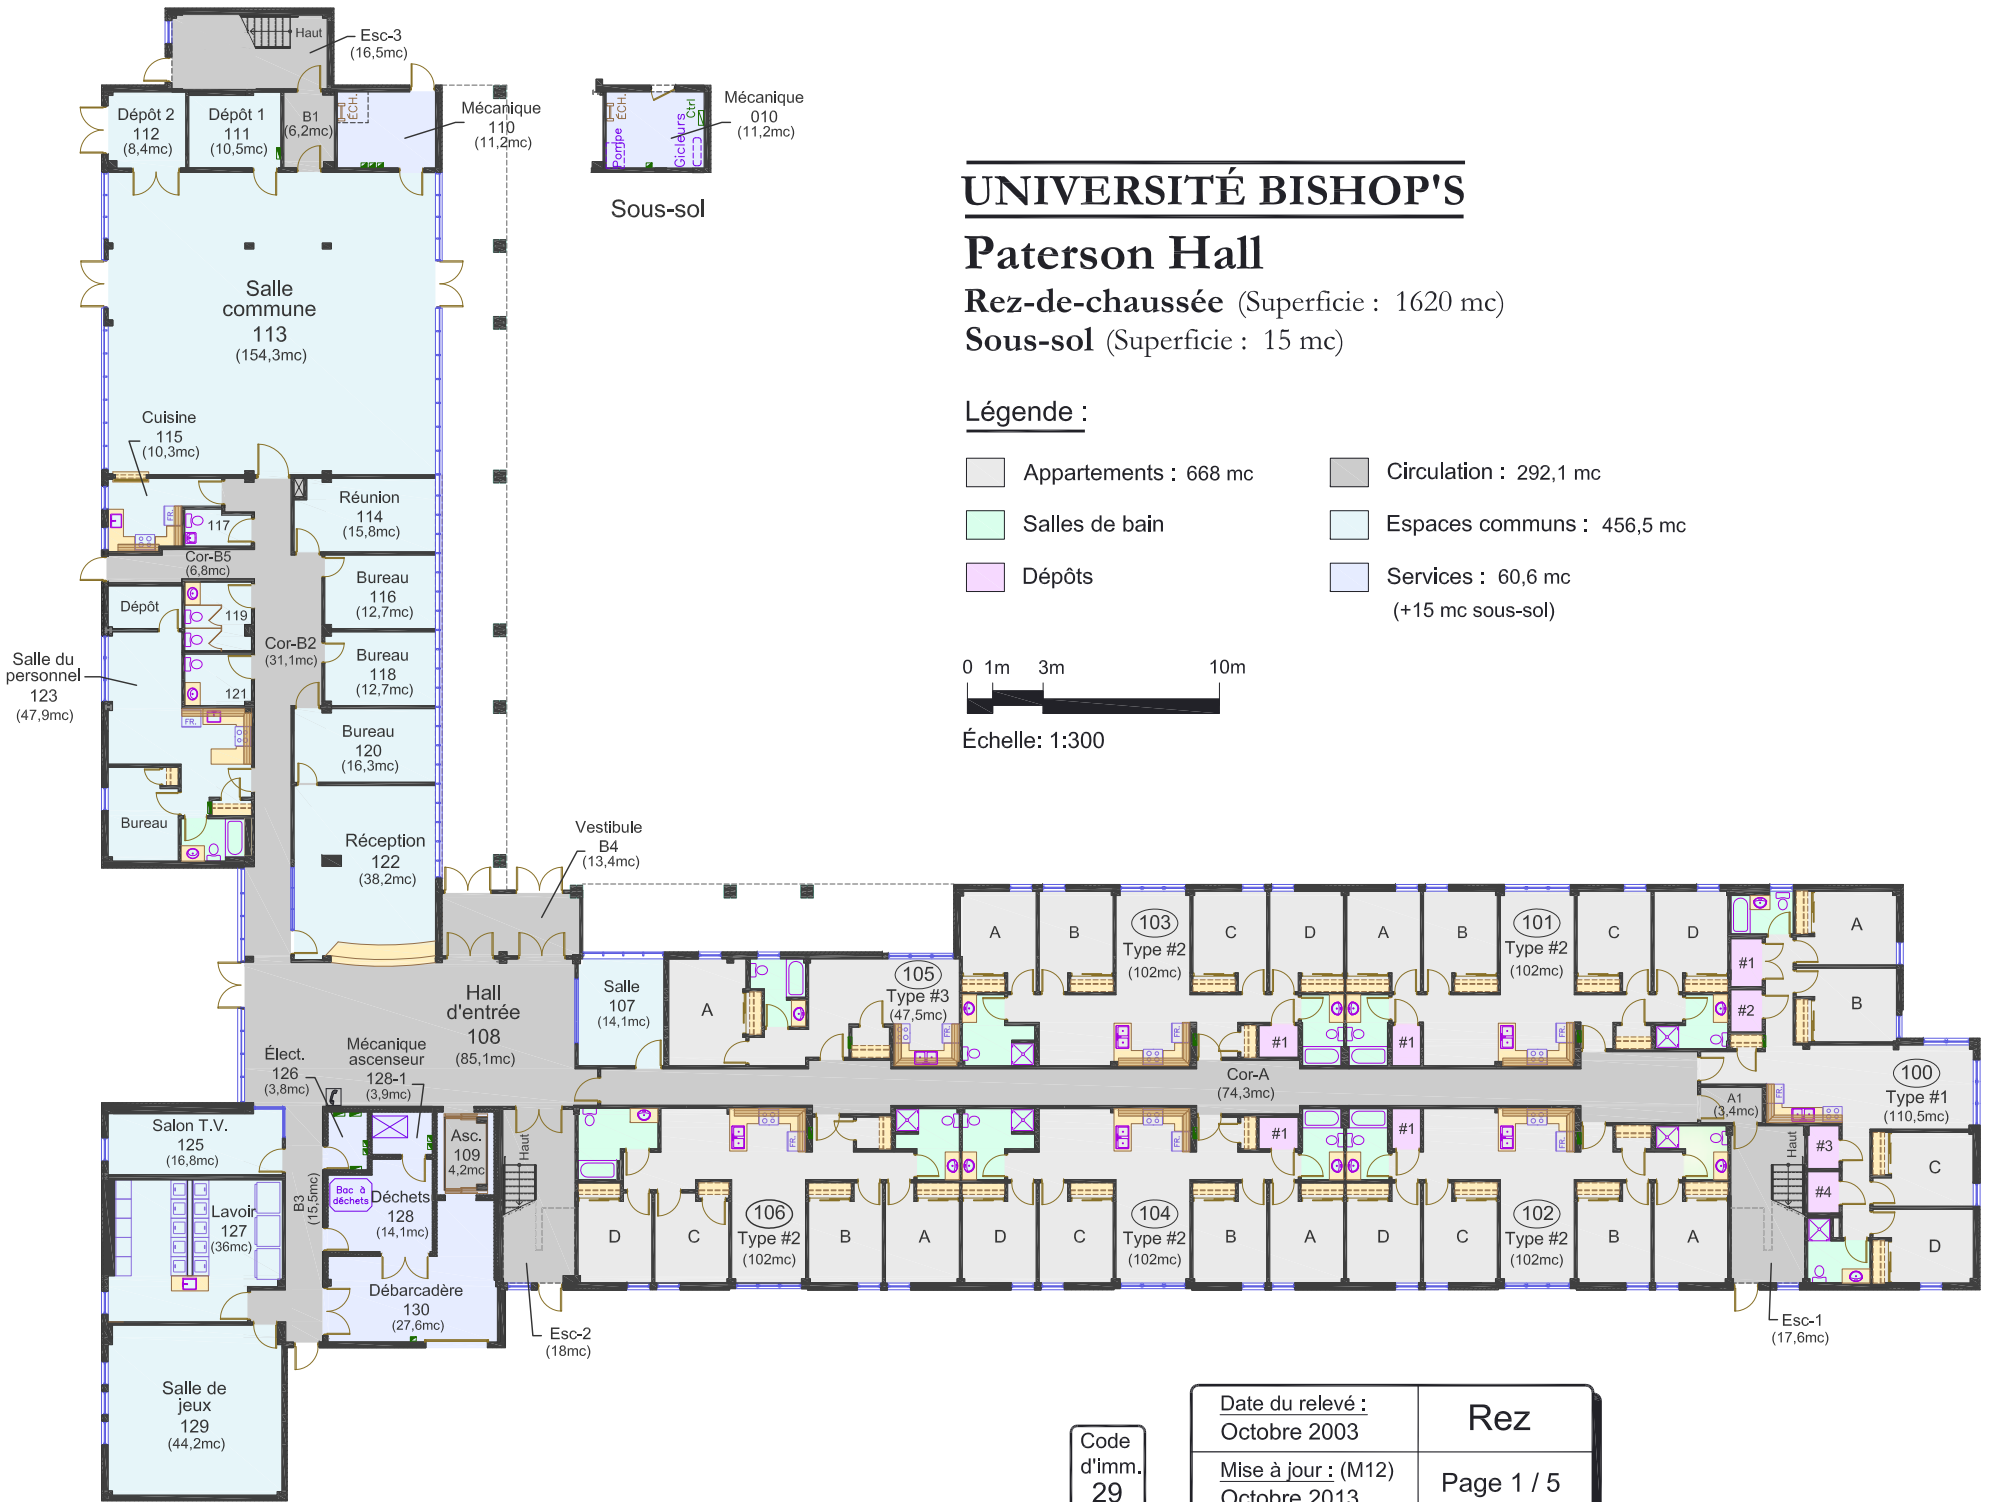

Code d'imm. 29

Date du relevé : Octobre 2003	Rez
Mise à jour : (M12) Octobre 2013	Page 1 / 5