


Résidence Kuehner

Sous-sol

Superficie: 448,22 mc

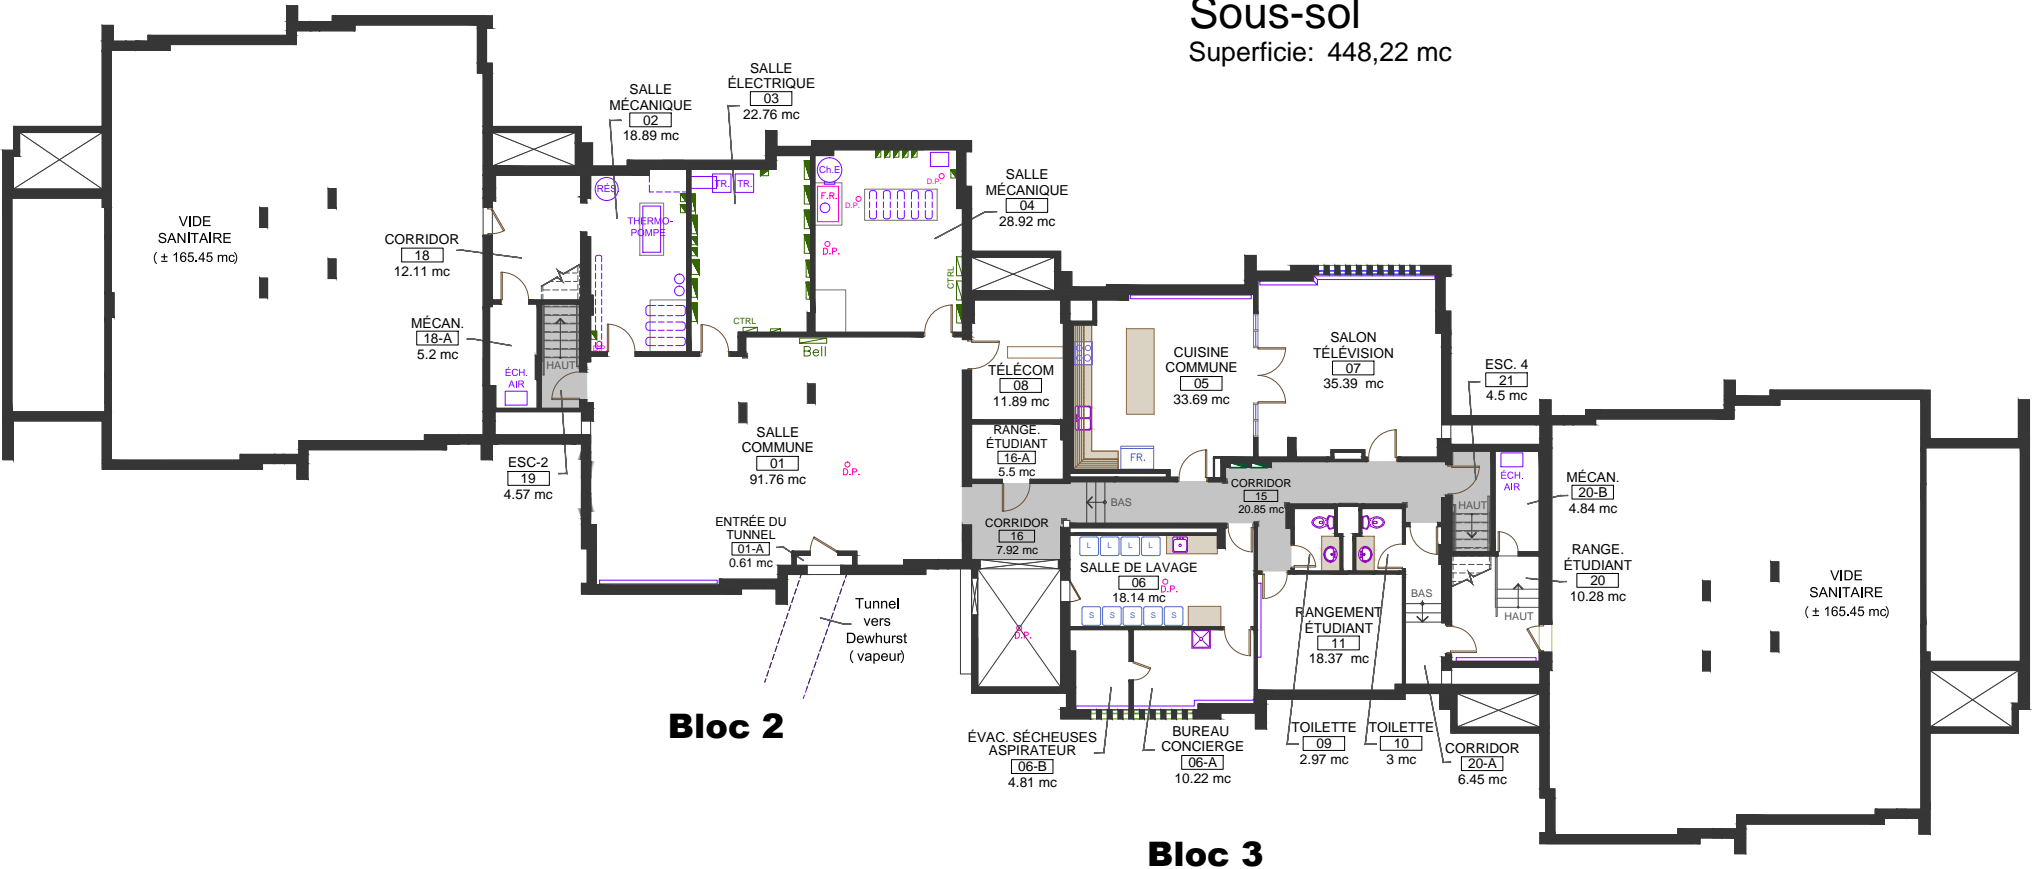

Bloc 2

Bloc 3



UNIVERSITÉ
BISHOP'S
UNIVERSITY

0 1 2,5 5 m

Échelle: 1:250

Code d'imm.

21

Kuehner

Sous-sol

Superficie: 448,22 mc

Date du relevé :
Novembre 1999

Mise à jour : (M18-04)
Avril 2018

Sous-sol

Page 1 / 5