



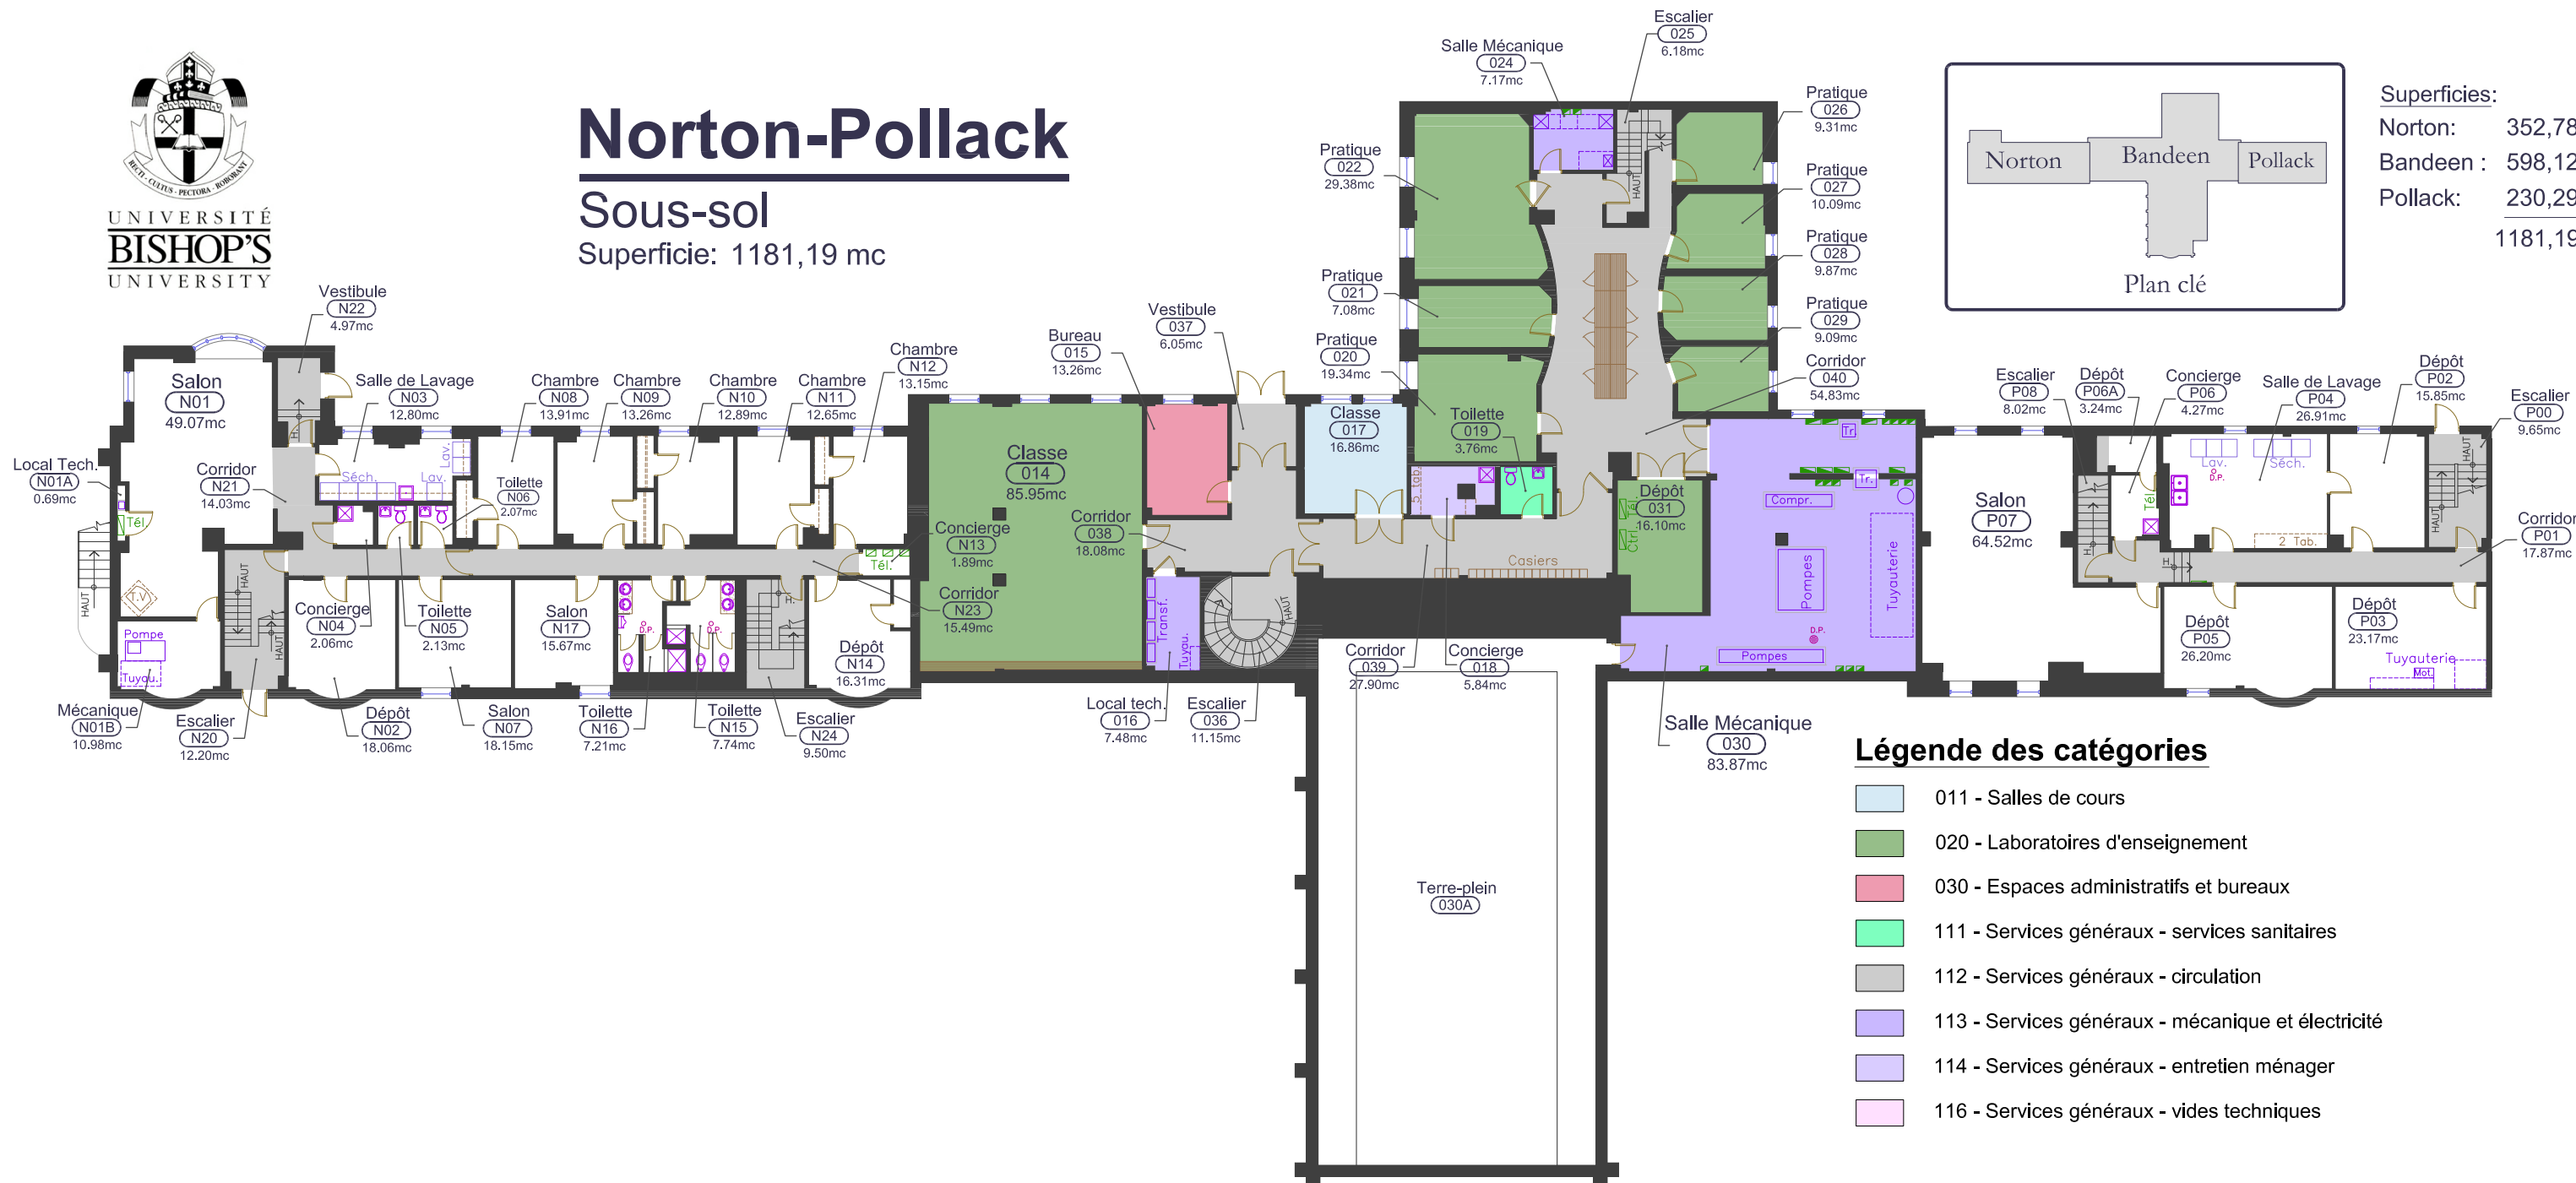

Norton-Pollack

Sous-sol
Superficie: 1181,19 mc

Superficies:
Norton: 352,78 mc
Bandeem : 598,12 mc
Pollack: 230,29 mc
1181,19 mc

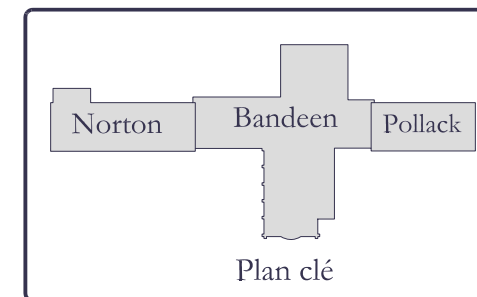

Légende des catégories

- 011 - Salles de cours
- 020 - Laboratoires d'enseignement
- 030 - Espaces administratifs et bureaux
- 111 - Services généraux - services sanitaires
- 112 - Services généraux - circulation
- 113 - Services généraux - mécanique et électricité
- 114 - Services généraux - entretien ménager
- 116 - Services généraux - vides techniques

Norton-Pollack Sous-sol Superficie: 1181,19 mc	Date du relevé : Aout 1999	Sous-sol
	Mise à jour : (M10) Septembre 2011	Page 1 / 6