




Norton-Pollack


Rez-de-chaussée

Superficie: 1458,16 mc

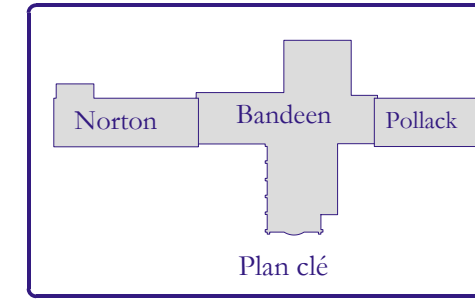

Superficies:

Norton:	357,63 mc
Bandeen :	869,46 mc
Pollack:	231,07 mc
Total:	1458,16 mc

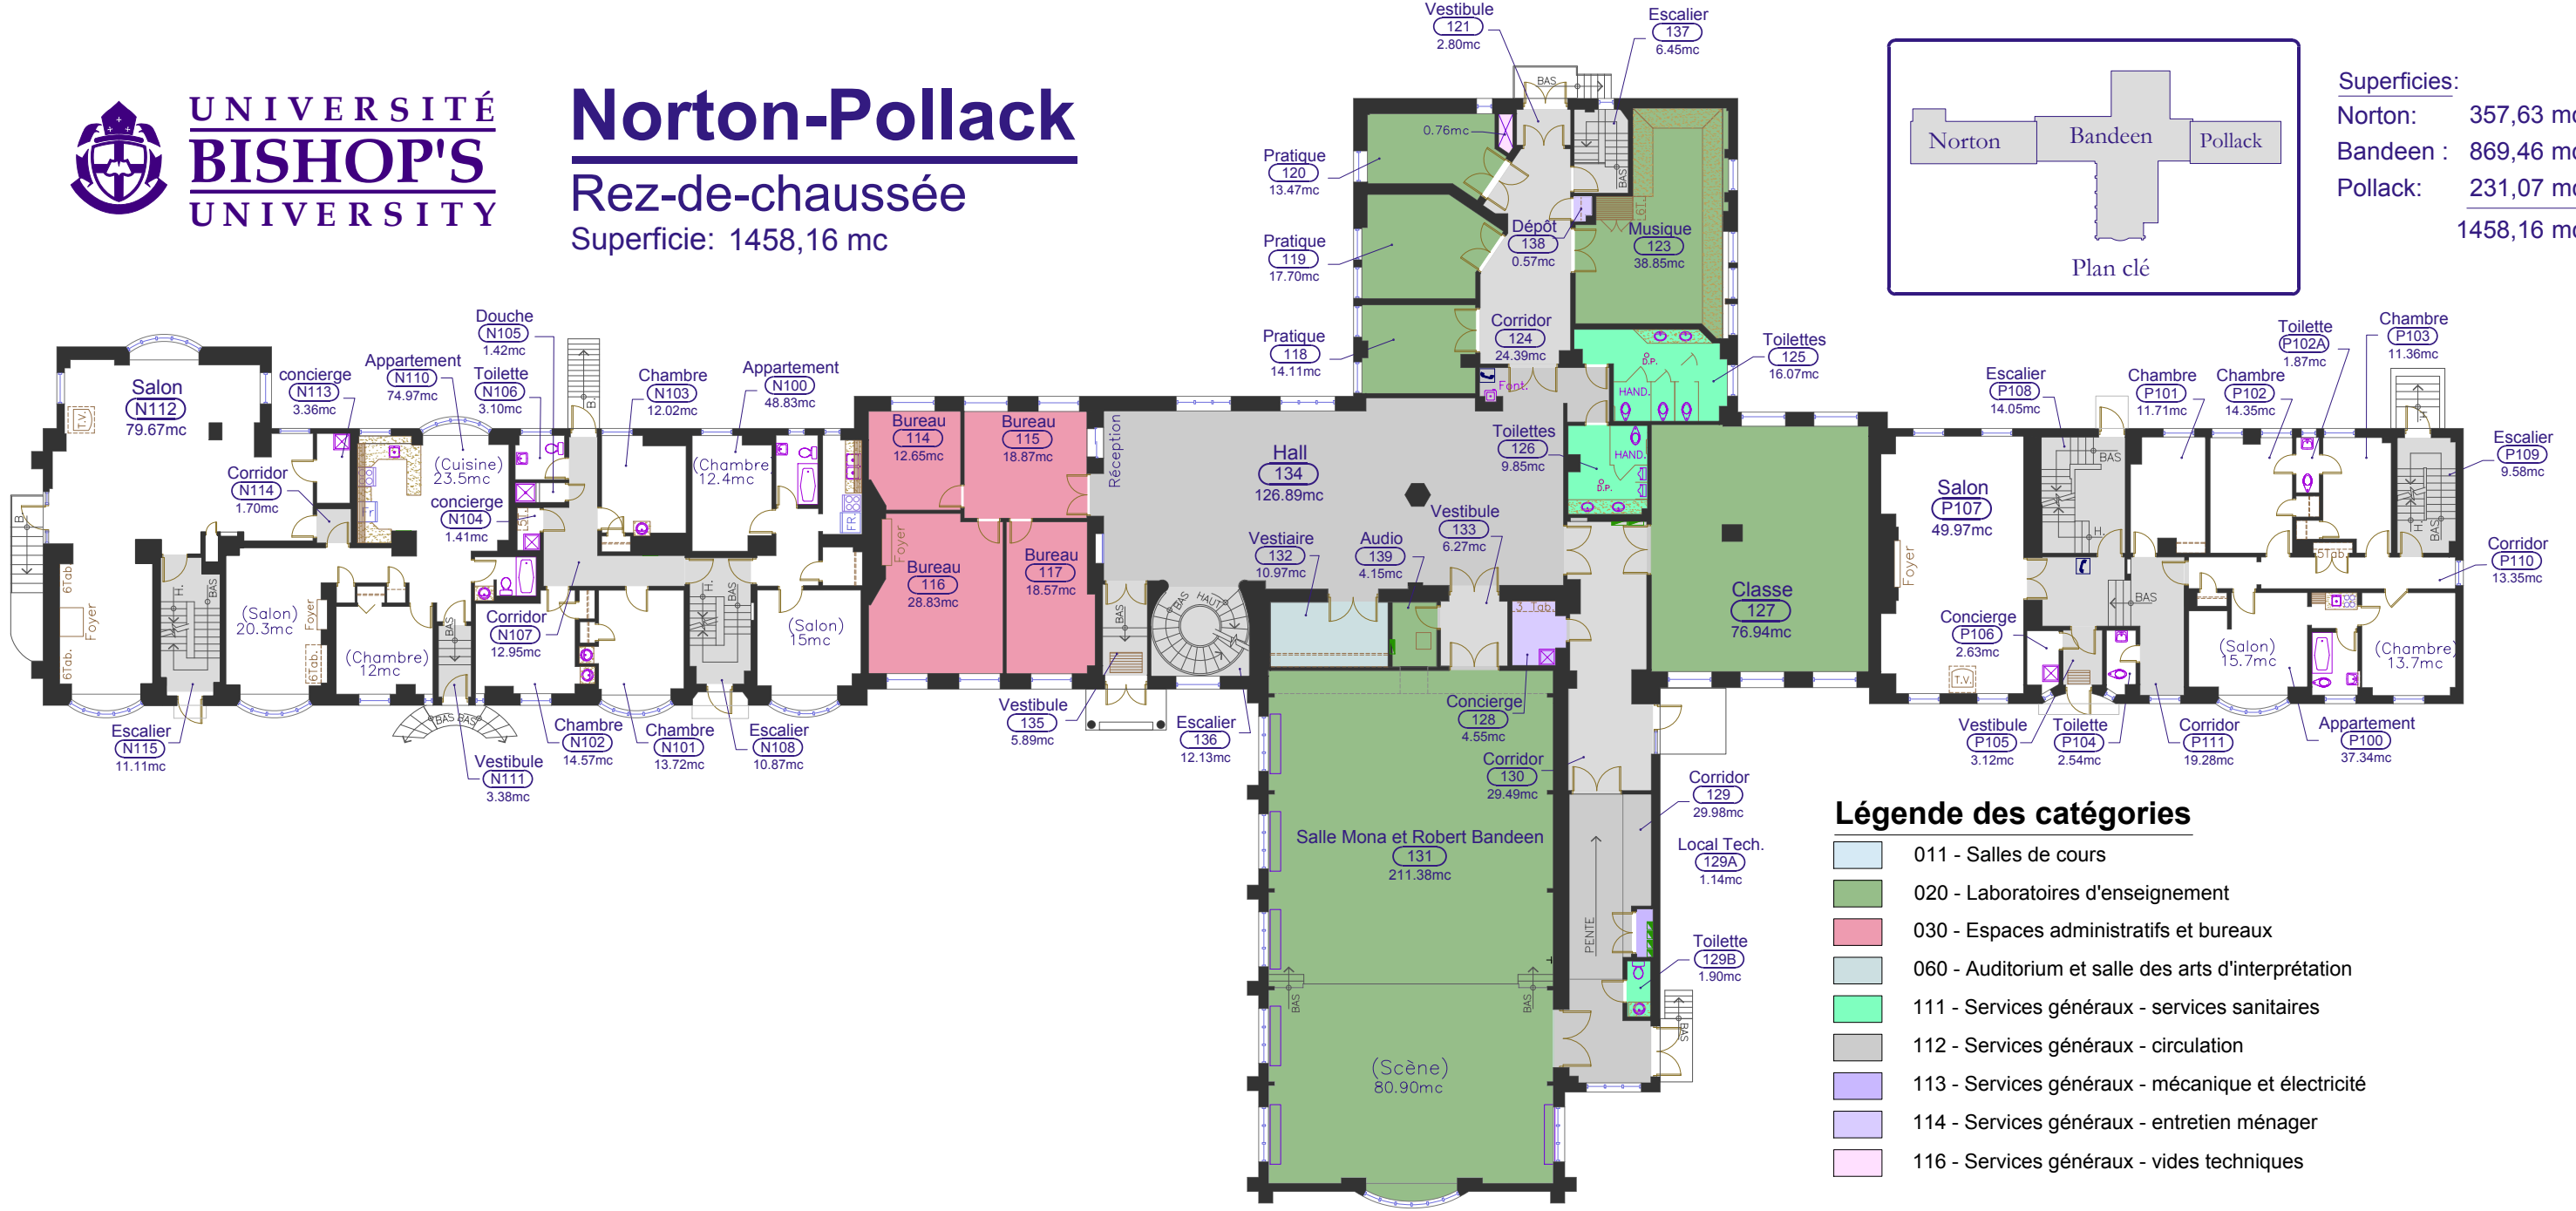

Légende des catégories

- 011 - Salles de cours
- 020 - Laboratoires d'enseignement
- 030 - Espaces administratifs et bureaux
- 060 - Auditorium et salle des arts d'interprétation
- 111 - Services généraux - services sanitaires
- 112 - Services généraux - circulation
- 113 - Services généraux - mécanique et électricité
- 114 - Services généraux - entretien ménager
- 116 - Services généraux - vides techniques



Code d'imm.
24,26,27

Norton-Pollack Rez-de-chaussée Superficie: 1458,16 mc	Date du relevé : Aout 1999	Rez Page 2 / 6
	Mise à jour : (M10) Septembre 2011	