


Résidence Abbott

Rez-de-chaussée

Superficie: 865,06 mc

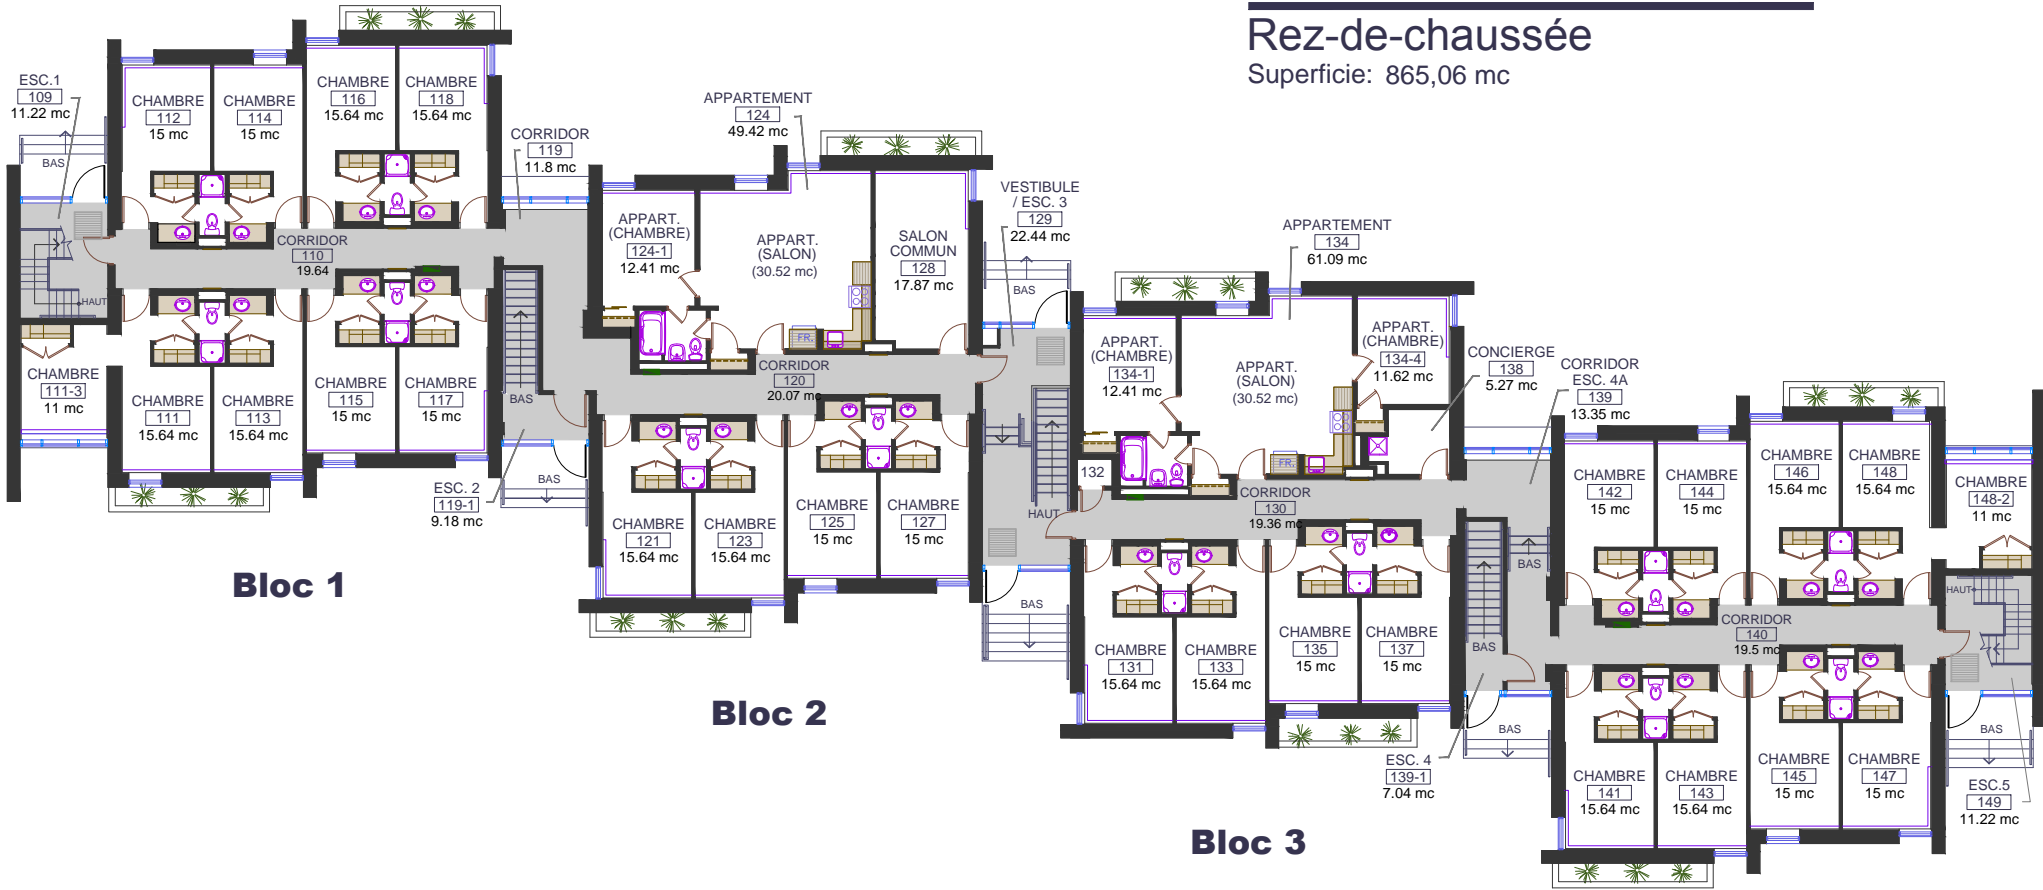


Bloc 1

Bloc 2

Bloc 3

Bloc 4

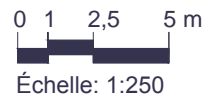

Code d'imm.
20

Résidence Abbott Rez-de-chaussée Superficie: 865,06 mc	Date du relevé : Novembre 1999	Rez
	Mise à jour : (M16-04) Avril 2016	Page 2 / 5