


Résidence Munster

Sous-sol

Superficie: 639,78 mc

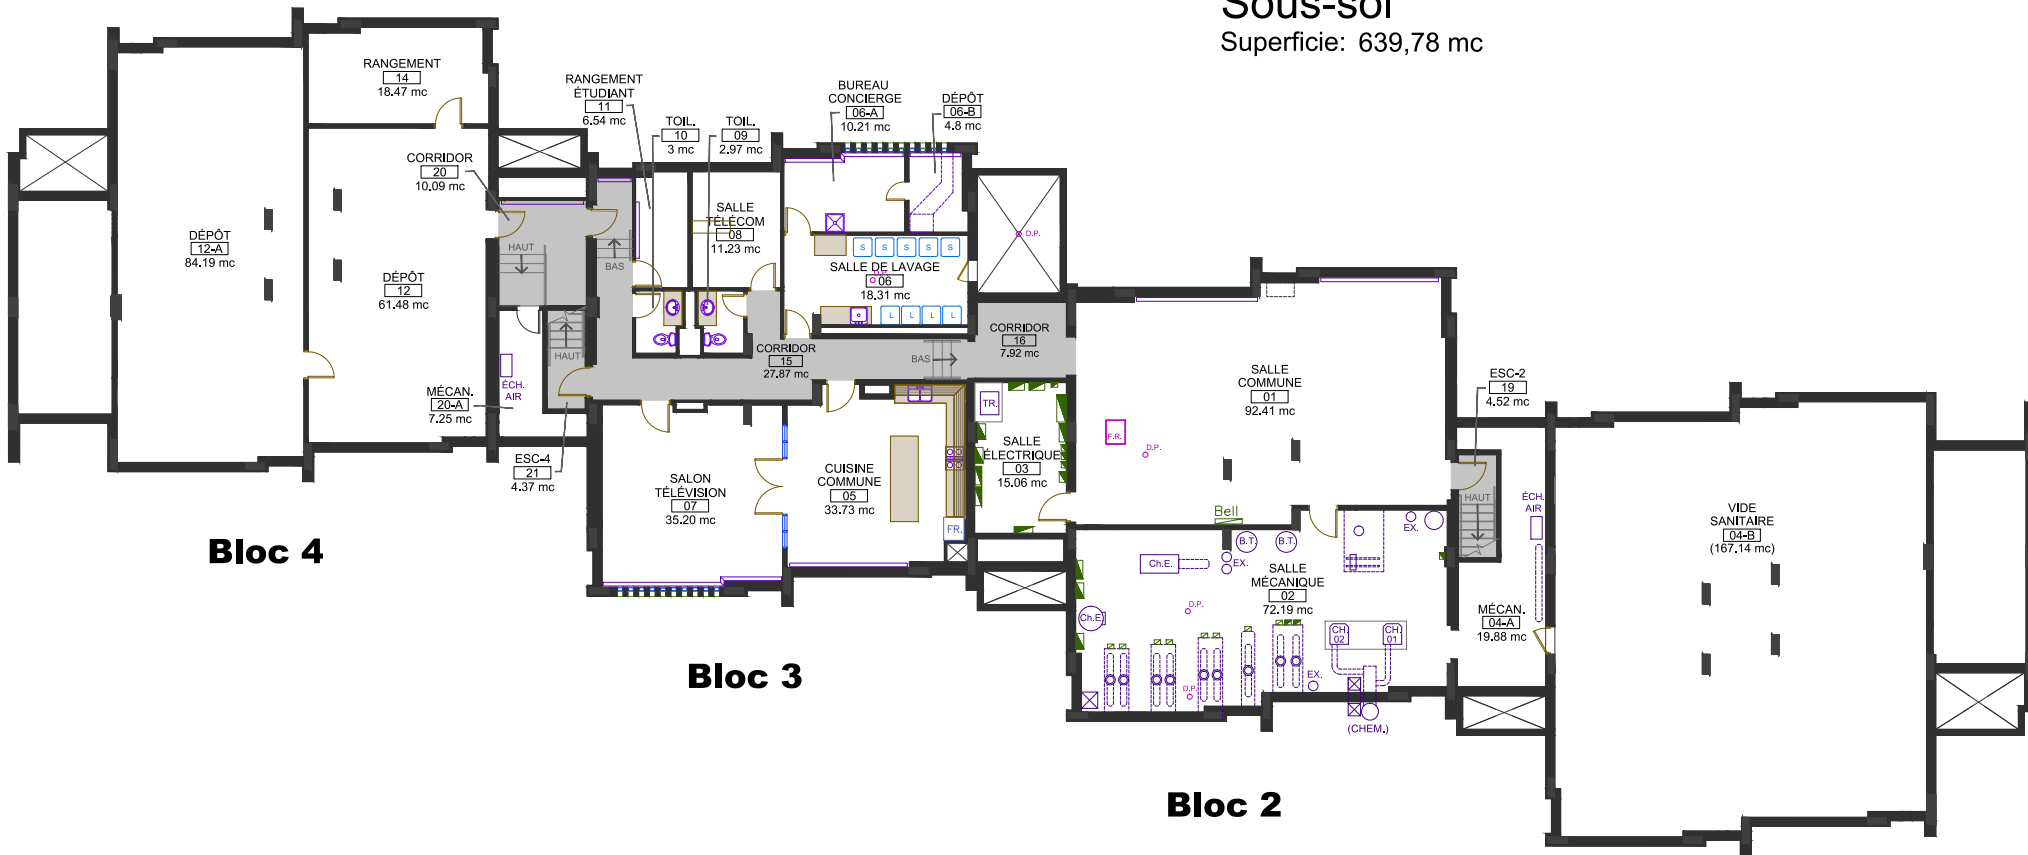


Bloc 4

Bloc 3

Bloc 2

Bloc 1

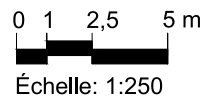

Code d'imm.
23

| | | |
|--|--------------------------------------|-------------------------------|
| Munster Sous-sol Superficie: 639,78 mc | Date du relevé : Novembre 1999 | Sous-sol Page 1 / 5 |
| | Mise à jour : (M19-04) Avril 2019 | |