



 
 


UNIVERSITÉ BISHOP'S

Paterson Hall

Étage 4

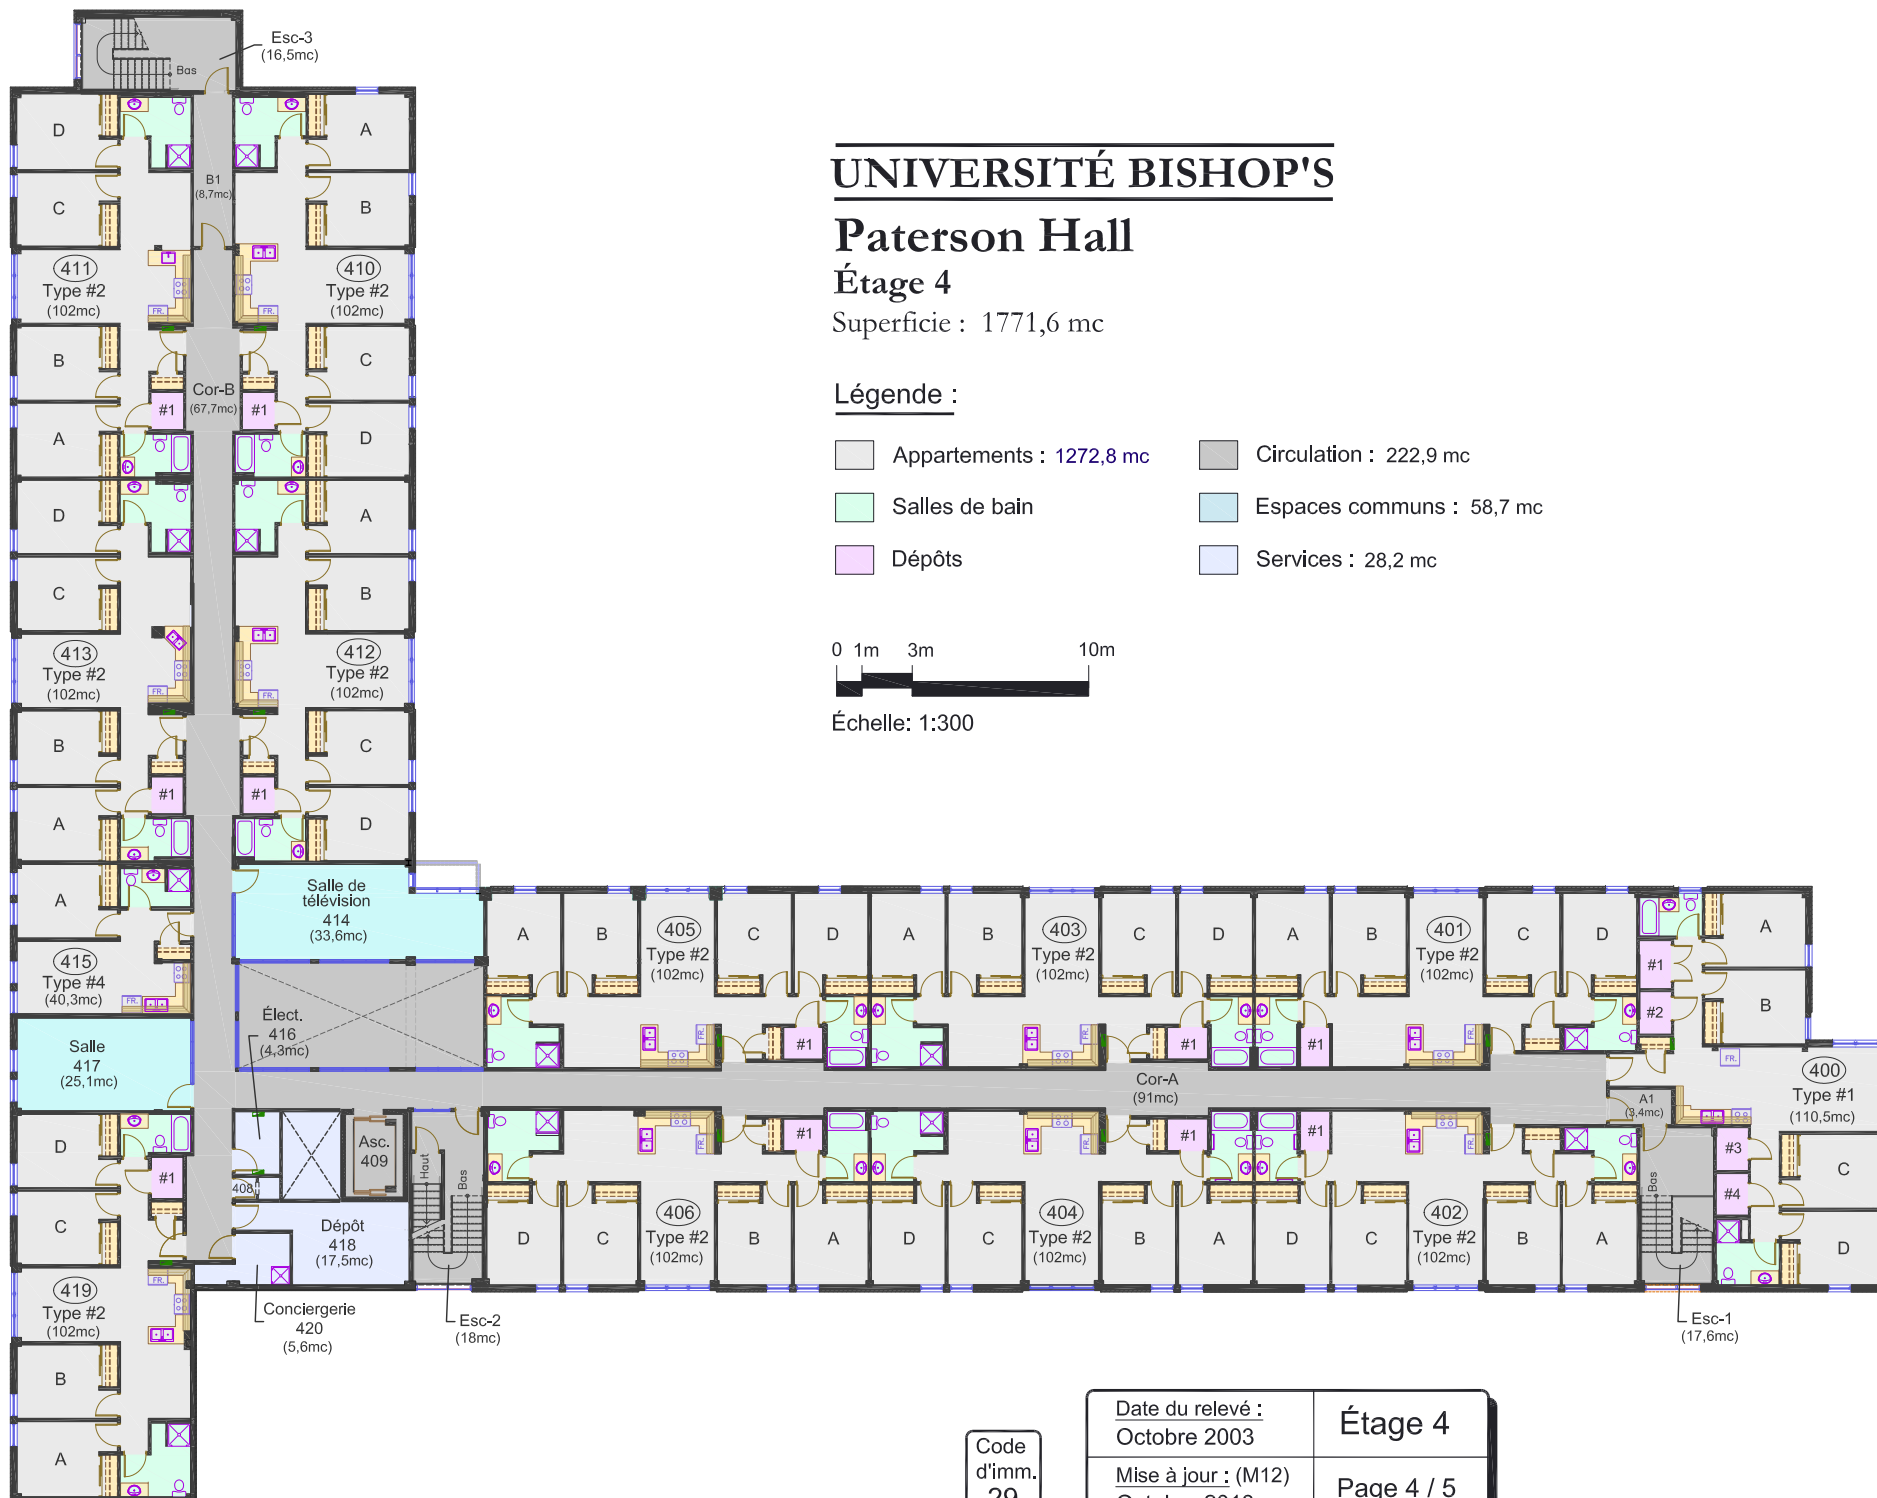
Superficie : 1771,6 mc

Légende :

| | |
|--|---|
|  Appartements : 1272,8 mc |  Circulation : 222,9 mc |
|  Salles de bain |  Espaces communs : 58,7 mc |
|  Dépôts |  Services : 28,2 mc |

0 1m 3m 10m

Échelle: 1:300



Code
d'imm.
29

| | |
|-------------------------------------|------------|
| Date du relevé : Octobre 2003 | Étage 4 |
| Mise à jour : (M12) Octobre 2013 | Page 4 / 5 |