# Résidence Kuehner

## Rez-de-chaussée

Superficie: 865,06 mc

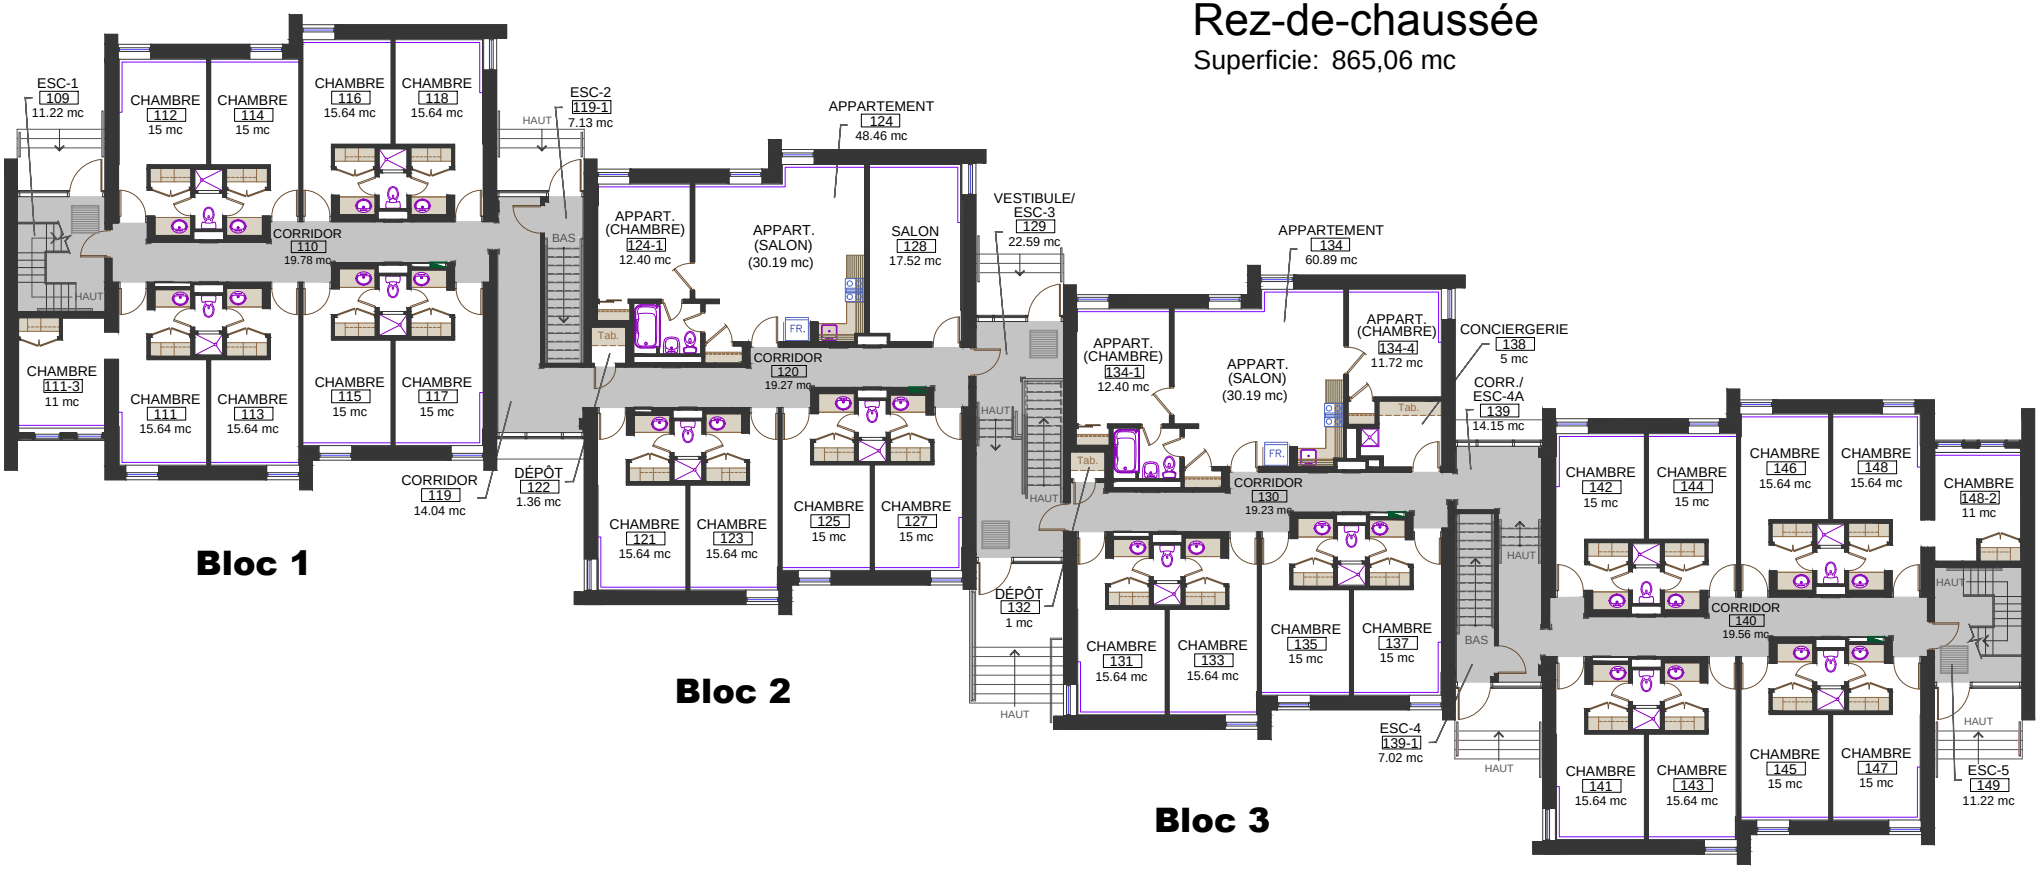


UNIVERSITÉ BISHOP'S UNIVERSITY

0 1 2,5 5 m

Échelle: 1:250

Code d'imm. 21

| | | |
|---|---|---|
| **Kuehner**<br>Rez-de-chaussée<br>Superficie: 865,06 mc | Date du relevé :<br>Novembre 1999 | Rez |
| | Mise à jour : (M18-04)<br>Avril 2018 | Page 2 / 5 |