Norton-Pollack

Étage 2

Superficie: 1110,57 mc

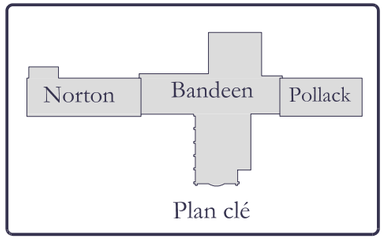

Superficies:

Norton:	492,65 mc
Bandeen :	385,95 mc
Pollack:	231,97 mc
	1110,57 mc

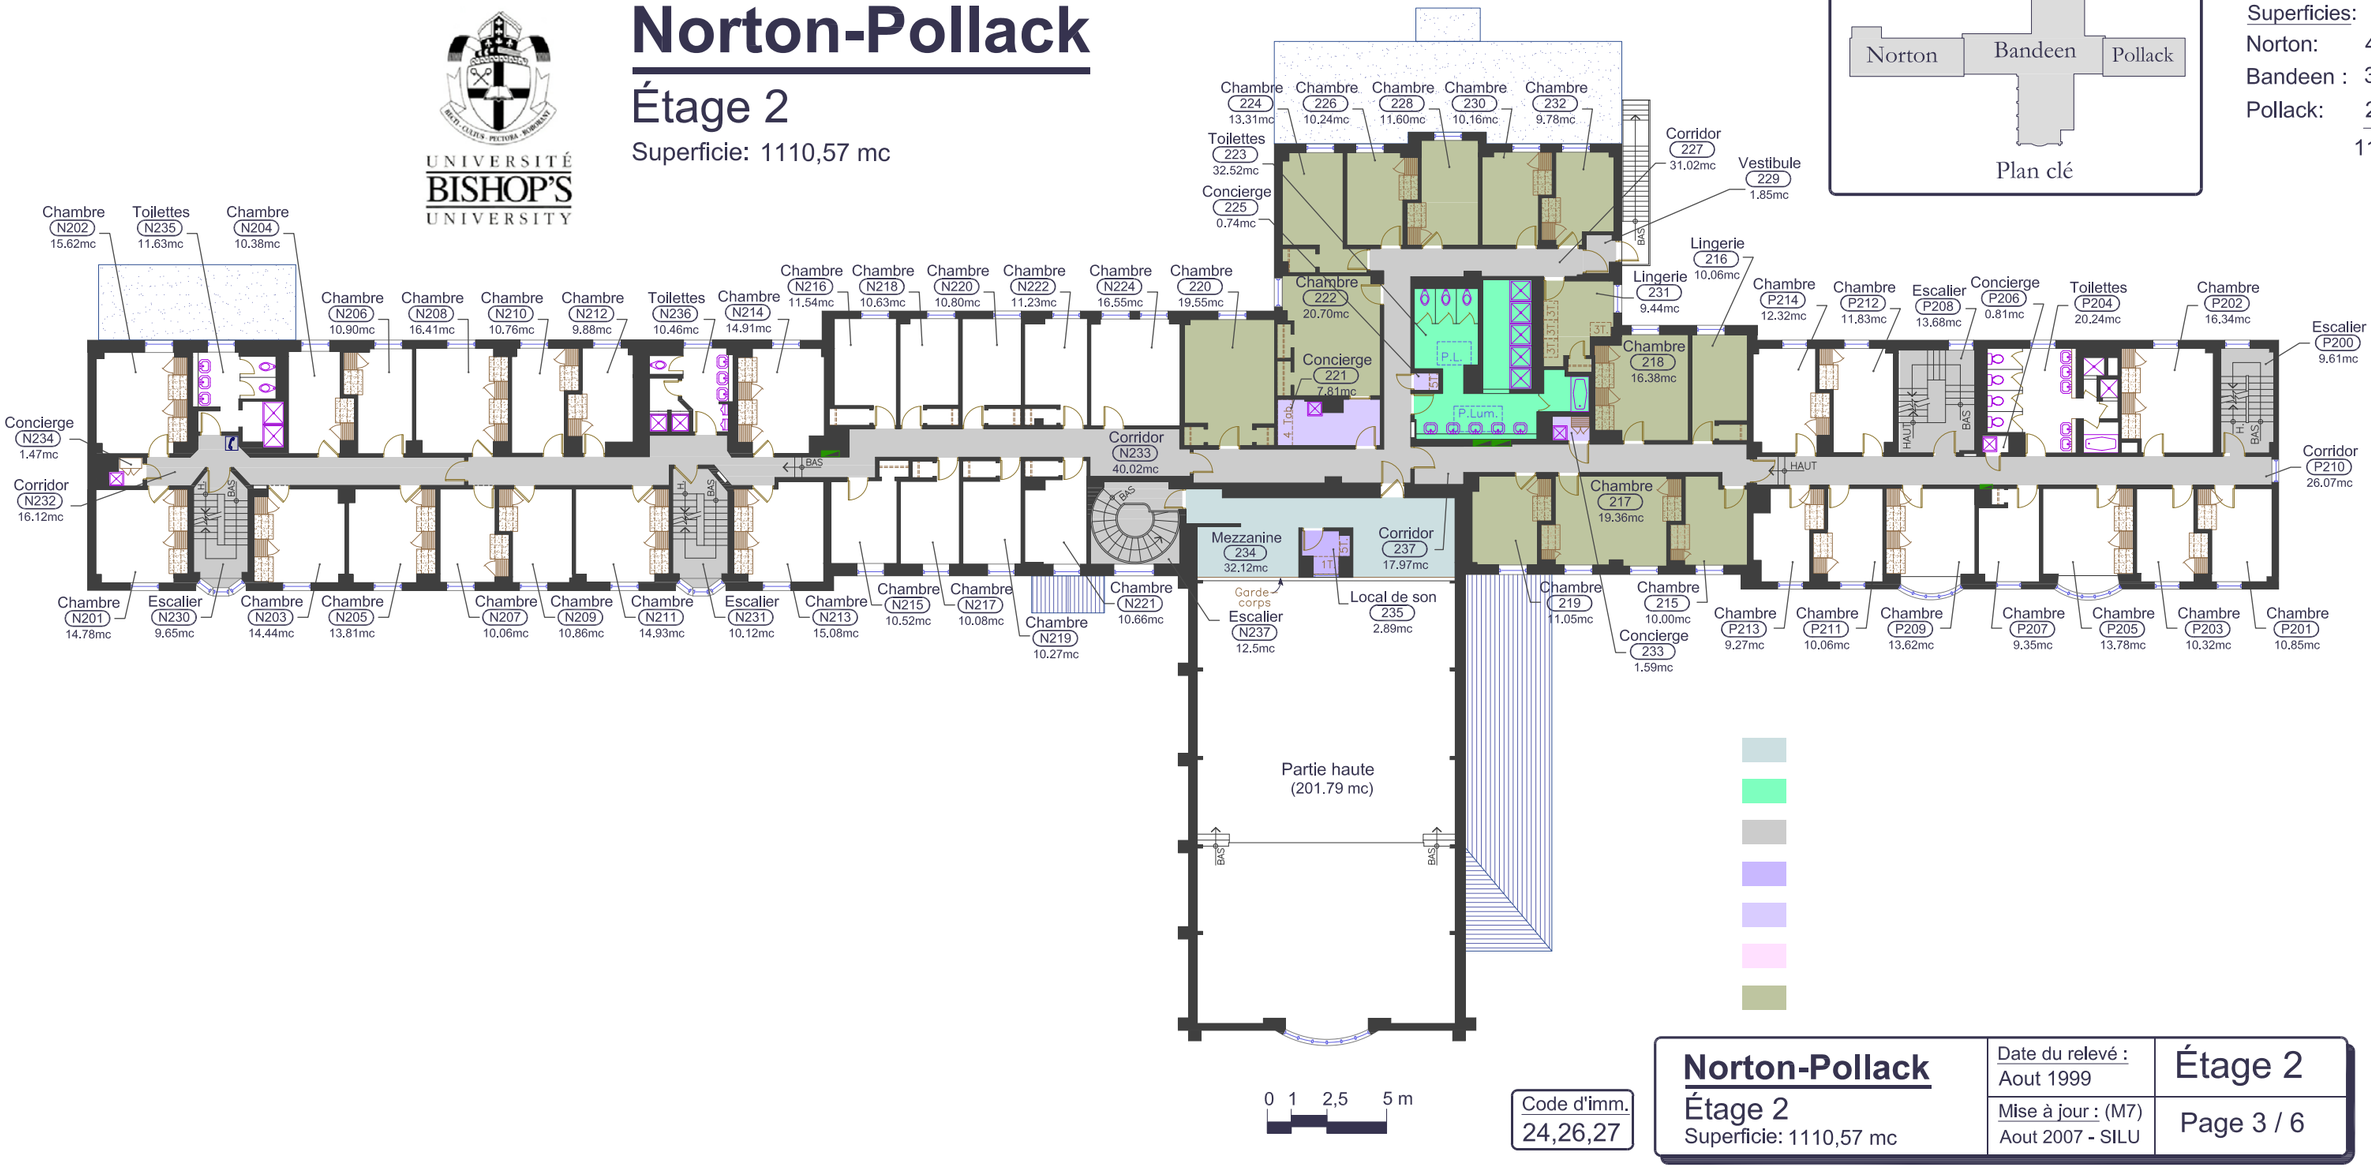

Code d'imm.
24,26,27

Norton-Pollack Étage 2 Superficie: 1110,57 mc	Date du relevé : Aout 1999	Étage 2
	Mise à jour : (M7) Aout 2007 - SILU	Page 3 / 6